
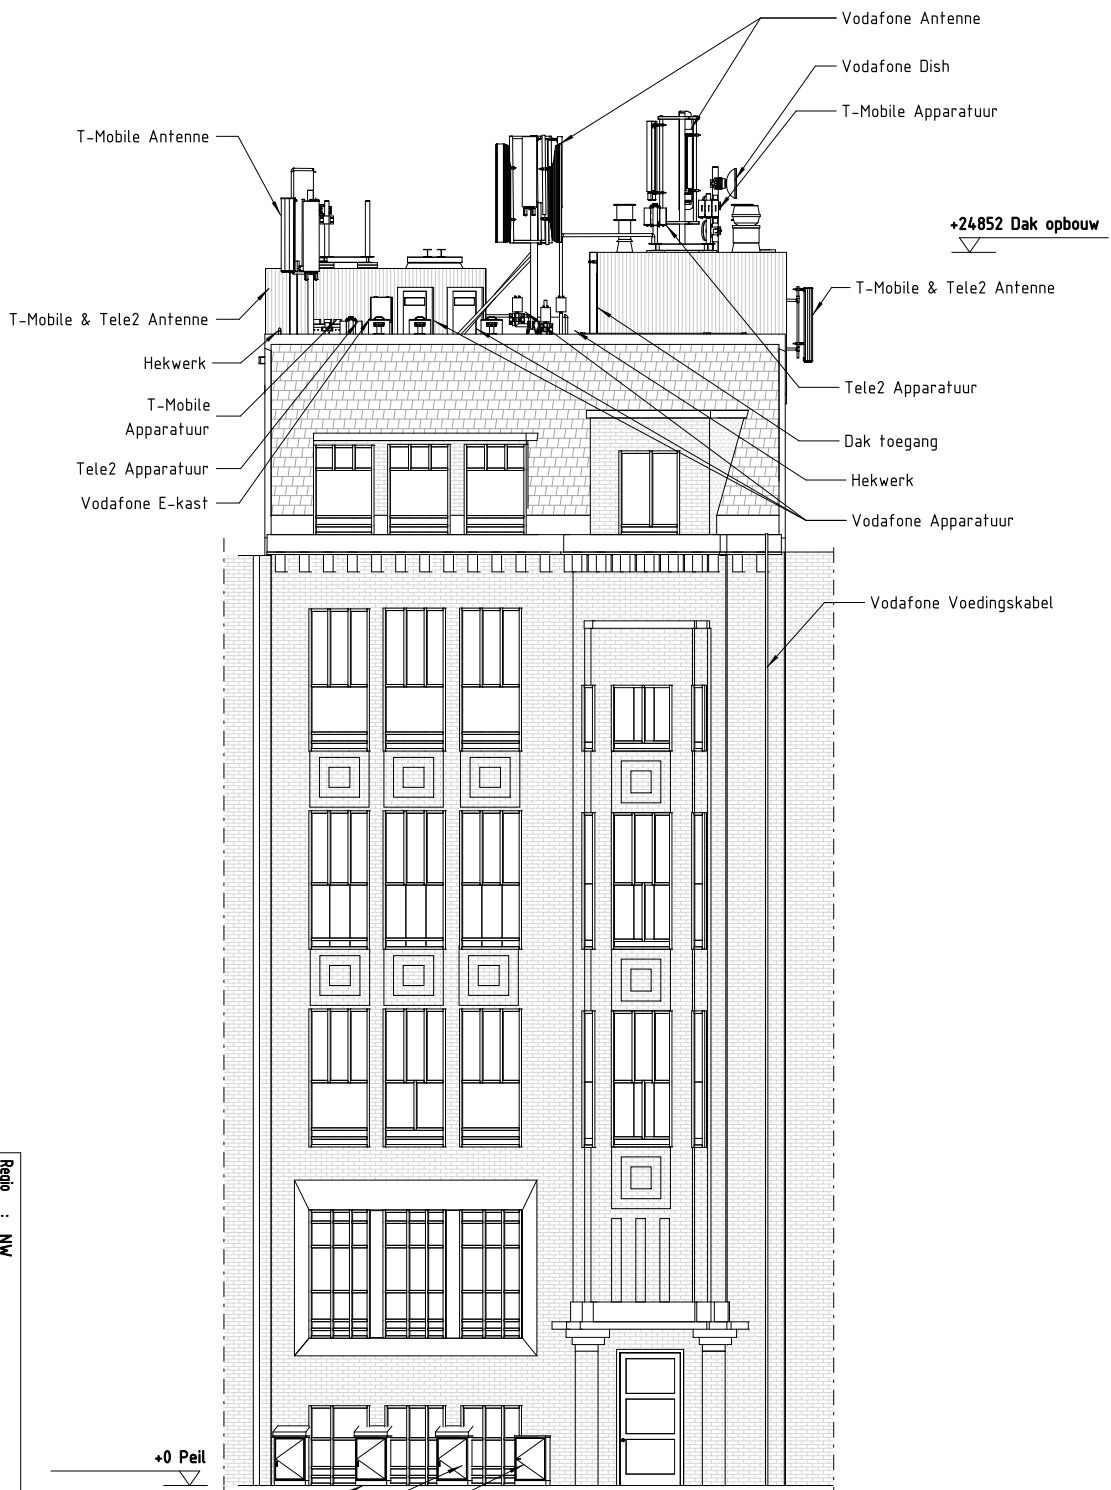
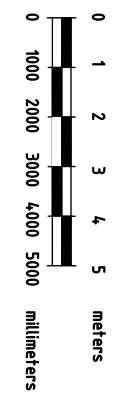



DOCUMENTNR:	REV:	DATUM:	DOCUMENTTITEL:
7754-0000-1	0	30-05-22	Index
7754-0010-1	0	30-05-22	Vooraanzicht bestaande situatie
7754-0050-1	0	30-05-22	Bovenaanzicht bestaande situatie
7754-0050-2	0	30-05-22	Bovenaanzicht bestaande situatie
7754-0100-1	0	30-05-22	Technisch vooraanzicht
7754-0110-1	0	30-05-22	Technisch bovenaanzicht
7754-0110-2	0	30-05-22	Technisch bovenaanzicht
7754-0120-1	0	30-05-22	Vooraanzicht apparatuur (ruimte)
7754-0130-1	0	30-05-22	Bovenaanzicht apparatuur (ruimte)
7754-0140-1	0	30-05-22	Vooraanzicht apparatuur (ruimte)
7754-0140-2	0	30-05-22	Bovenaanzicht apparatuur (ruimte)
7754-0150-1	0	30-05-22	zie 3D nieuwe situaties

Regio : NW		Plaats : 1012 EL Amsterdam		Adres : Oudezijds Voorburgwal 87		Opstelnummer :	
						7754	
Omschrijving: Index		X/Y coördinaten: 121.718 / 487.412		Aankomende project:		Tekeningsnummer :	
						7754-0000	
Schaal	nvt	RCT	Rev.	Datum	Gef.	Gec.	
Eenheid	mm		0	30-05-22	MB	AAZ	
Blad	1 van 1 Bl.	A3					


- ▲ +26077 O.K. VF Ant.
- ▲ **+24500 Dak opbouw**
- ▲ +24472 O.K. TM Ant.
- ▲ +22662 O.K. TM Ant
- ▲ **+22000 Dak**
- ▲ **+18741 Dakrand**



Regio : NW		Postnummer : 7754	
Plaats : 1012 EL Amsterdam		Telefoonnummer : 7754-0010	
Adres : Oudezijds Voorburgwal 87			
Omschrijving : Vooraanzicht bestaande situatie			
X/Y coördinaten : 121.718 / 487.412		Maatstaf : 1 : 100	
Schaal	1 : 100	RCT	0
Eenhed	mm	Datum	30-05-22
Blad 1 van 1 Bl.	30	Get. Dec	MB AAZ
A3			
KPN - MOBILE NETWORK OPERATIONS - SCH Postbus 30139, 2500 GC Den Haag		kpn	

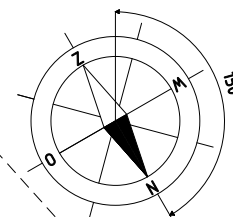


Zie detail in 0050-2

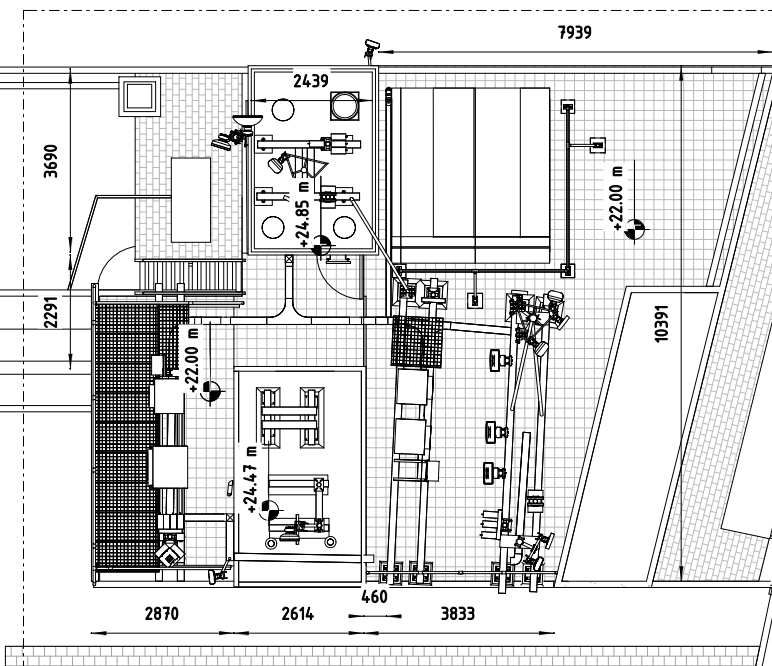

Site Ingang

Vooraanzicht

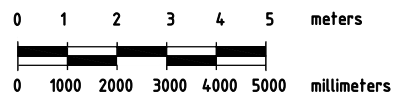

Regio : NW
 Plaats : 1012 EL Amsterdam
 Adres : Oudezijds Voorburgwal 87

Opstelnummer :
7754

Omschrijving: Bovenaanzicht bestaande situatie

Tekeningnummer :
7754-0050

X/Y coördinaten: **121.718 / 487.412**

Maatstaf project

Schaal 1 : 100

RCT

Rev. 0

Datum 30-05-22

Get. MB

Gec. AAZ


Eenheid mm

3D



Blad 1 van 2 Bl.

A3



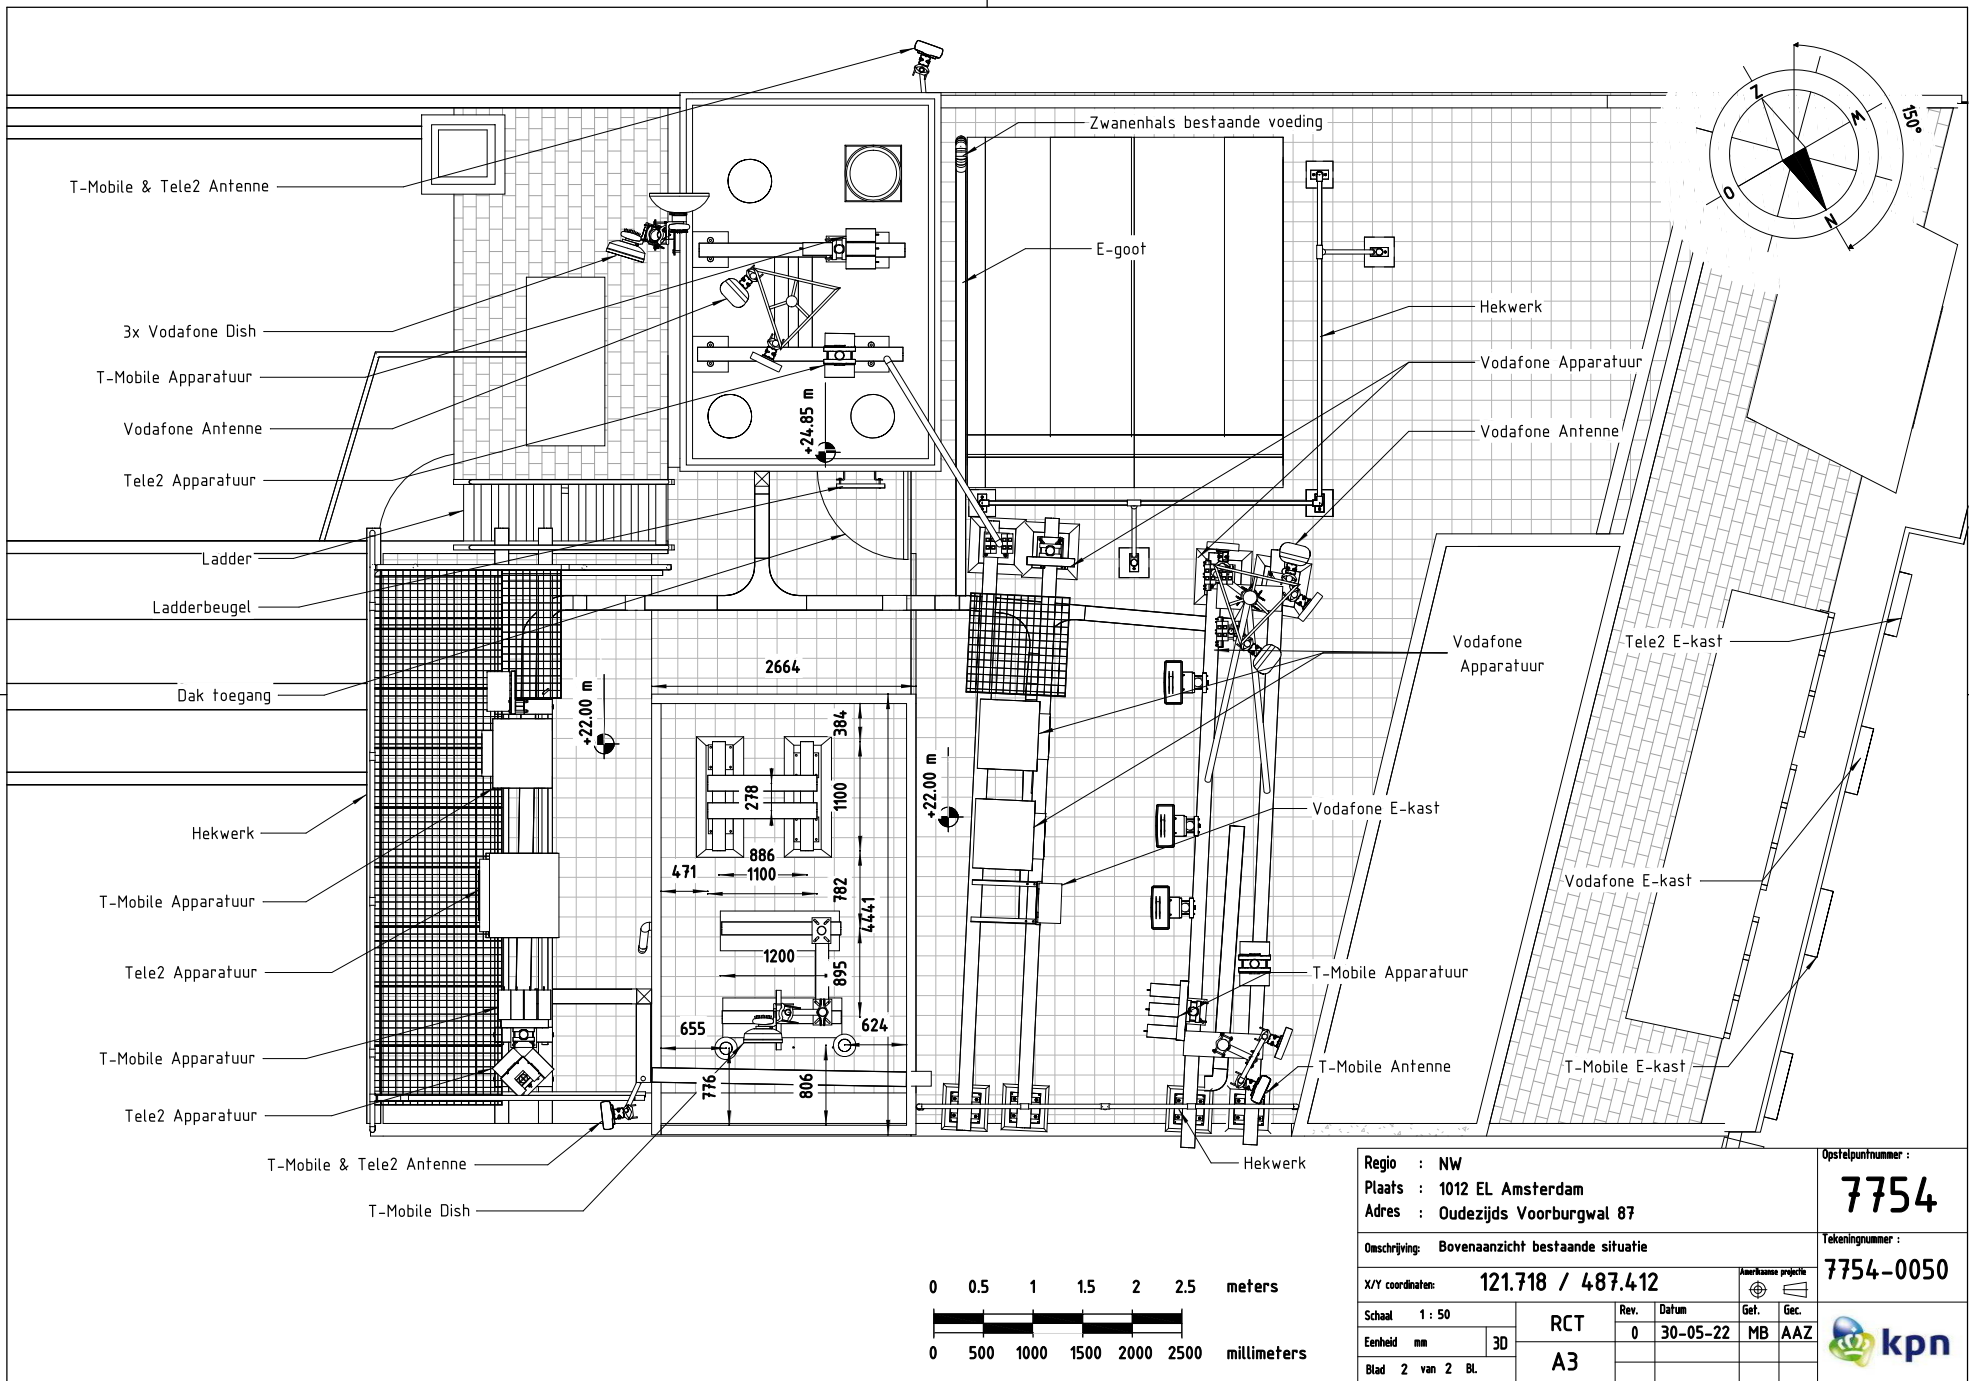


Regio : NW		Opsitepuntnummer :	
Plaats : 1012 EL Amsterdam		7754	
Adres : Oudezijds Voorburgwal 87		Tekeningnummer :	
Omschrijving: Bovenaanzicht bestaande situatie		7754-0050	
X/Y coördinaten: 121.718 / 487.412		Aankomende project	
Schaal 1 : 50	RCT	Rev. 0	Datum 30-05-22
Eenheid mm 3D	A3	Gef. MB	Gec. AAZ
Blad 2 van 2 Bl.		kpn	

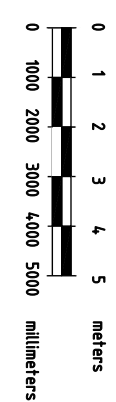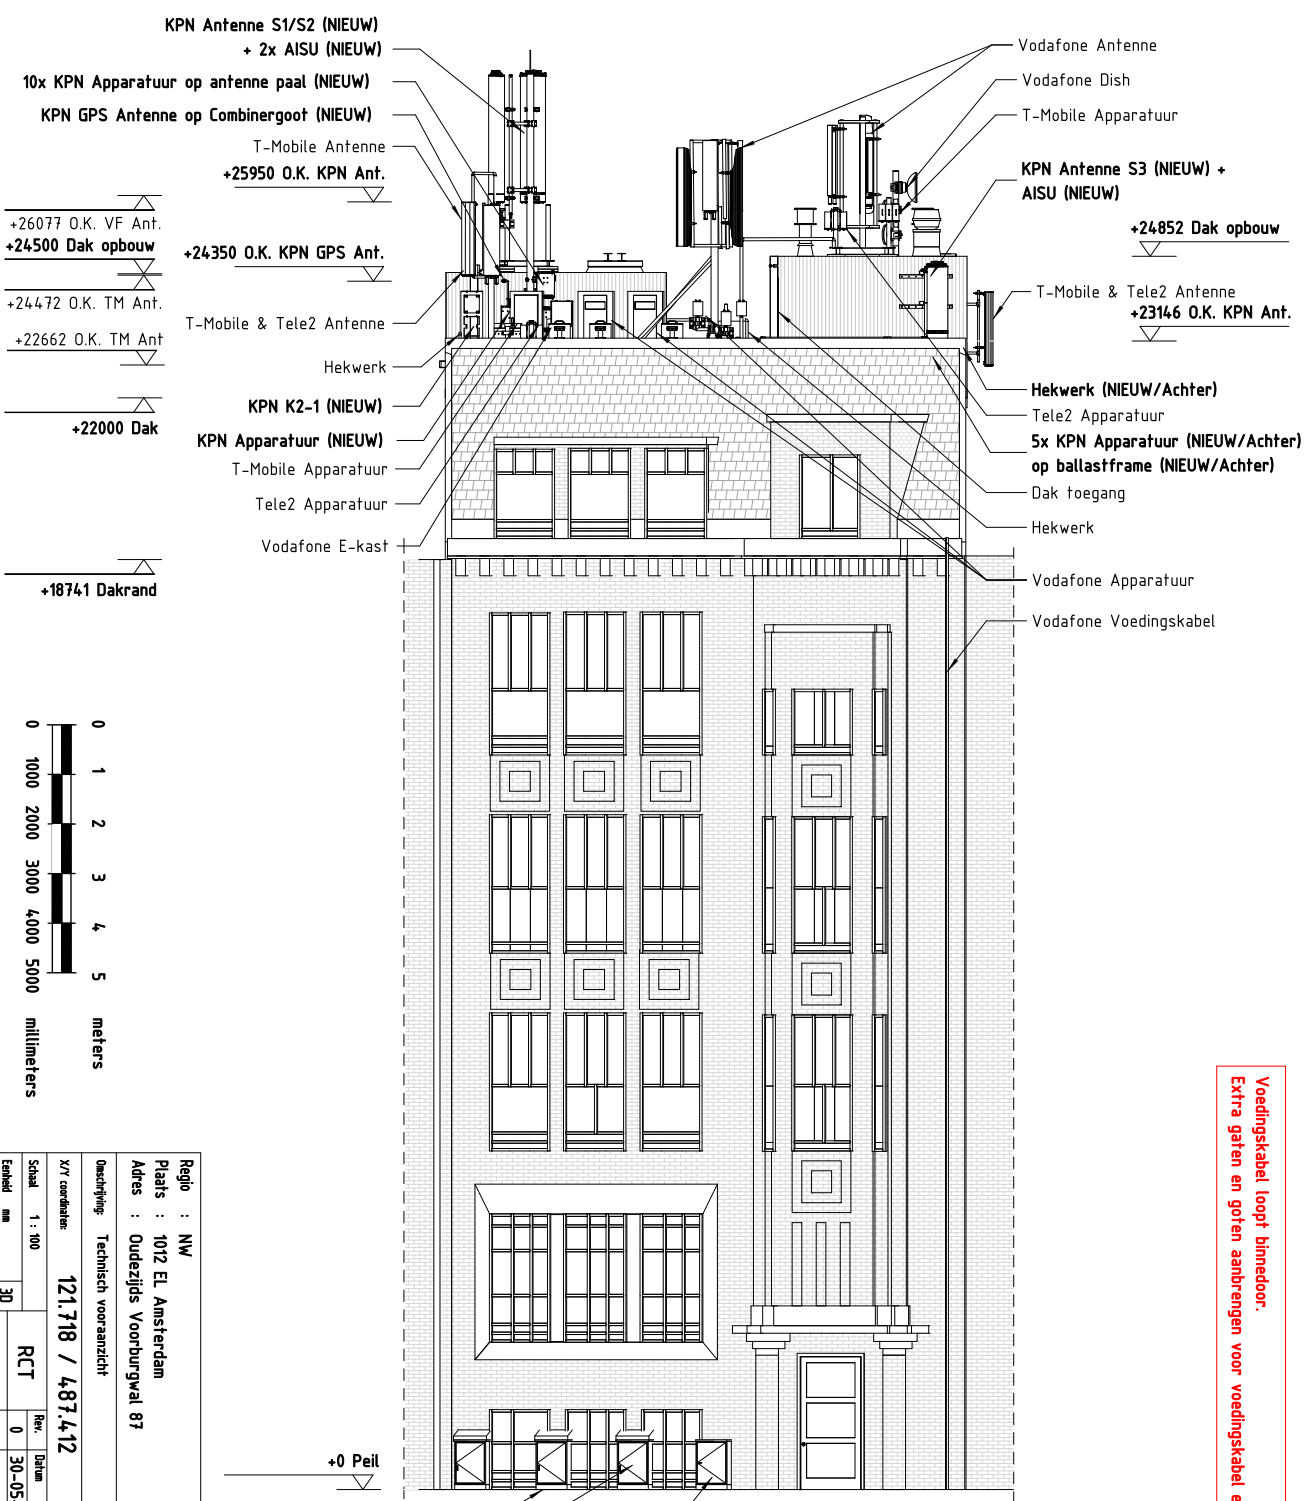


Voedingskabel loopt binnedor:
Extra gaten en gofen aanbrengen voor voedingskabel en glasvezel



Regio : NW		Postnummer : 7754	
Plaats : 1012 EL Amsterdam		7754	
Adres : Oudezijds Voorburgwal 87		7754-0100	
Omschrijving Technisch voorbeeld			
X/Y coördinaten	121.718 / 487.412		Technische tekening
Schaal 1 : 100	RCT	Rek. Datum	MB AAZ
Eenhed mm	30	30-05-22	MB AAZ
Blad 1 van 1 Bl.	A3		
KPN - MOBILE NETWORK OPERATIONS - SCH Postbus 30139, 2500 GC Den Haag			

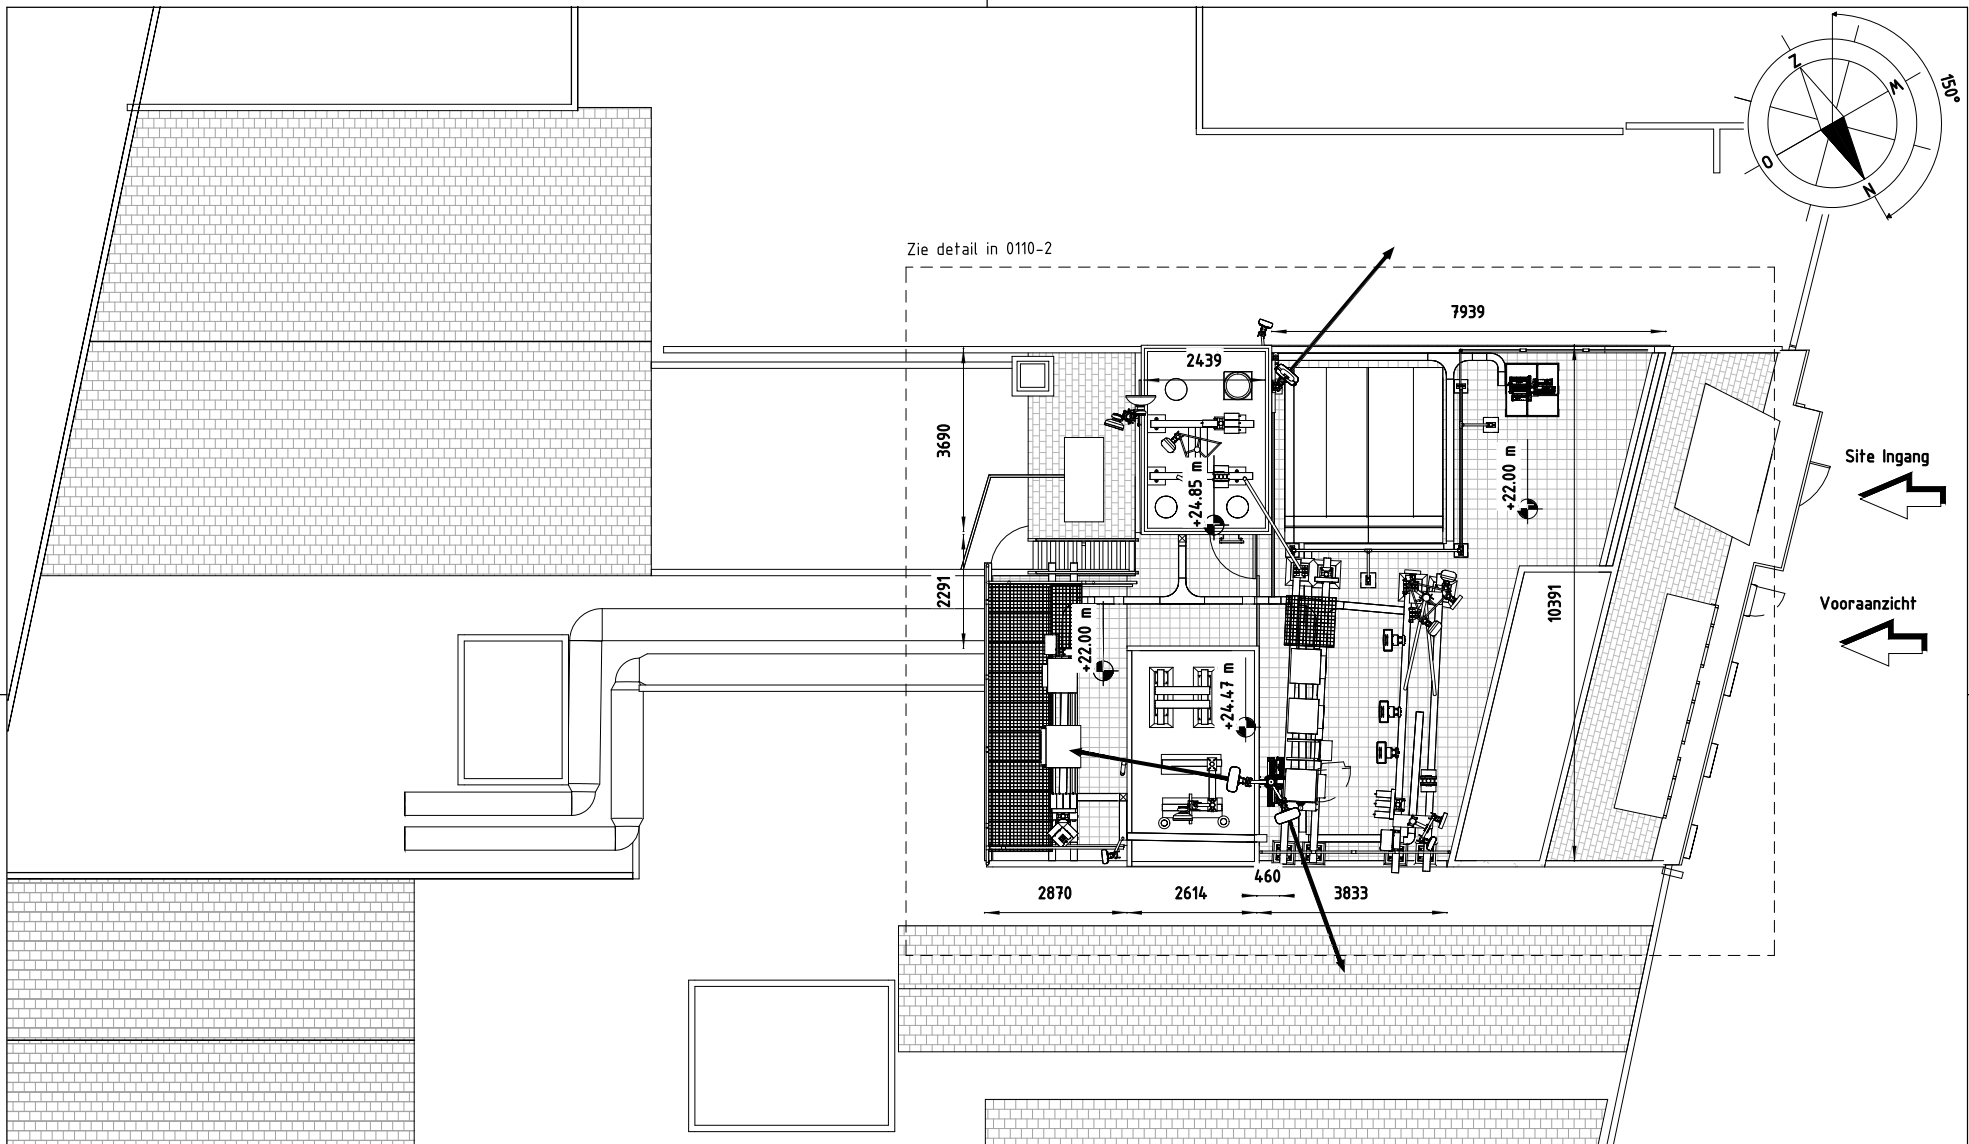


Zie detail in 0110-2

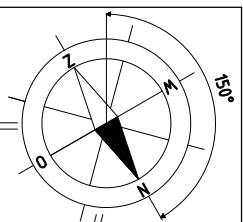


Site Ingang

Vooraanzicht

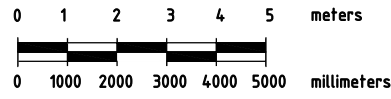


Regio : NW		Opsstelnummer :	
Plaats : 1012 EL Amsterdam		7754	
Adres : Oudezijds Voorburgwal 87		Tekeningnummer :	
Omschrijving: Technisch bovenaanzicht		7754-0110	
X/Y coördinaten: 121.718 / 487.412		Aankomst project	
Schaal 1 : 100	RCT	Rev.	Datum
Eenheid mm 3D	A3	0	30-05-22
Blad 1 van 2 Bl.		Get.	Gec.
		MB	AAZ





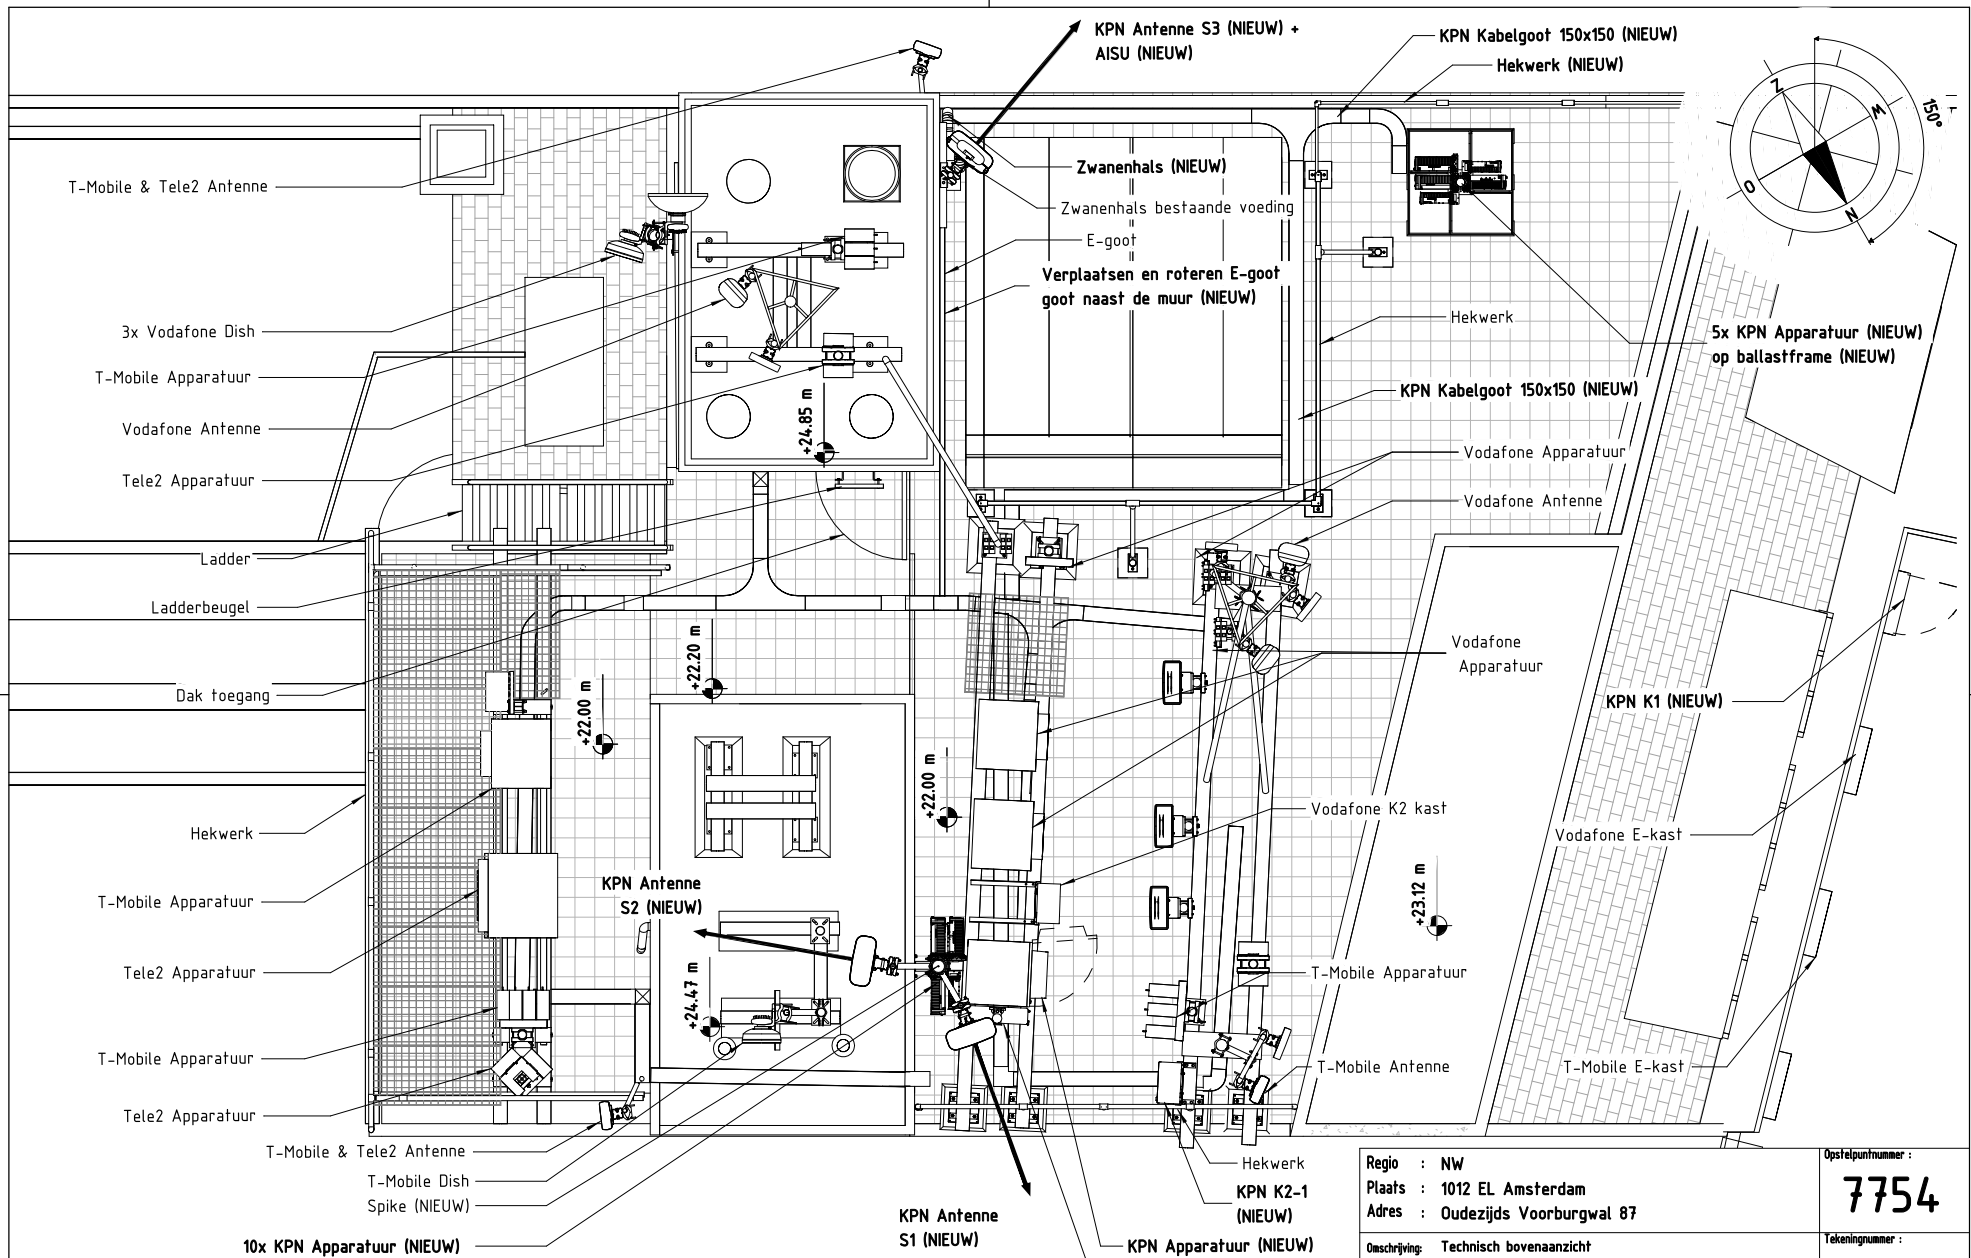

**Voedingskabel loopt binnendoor.
Extra gaten en goten aanbrengen voor voedingskabel en glasvezel**

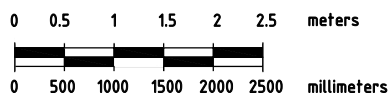

Regio : NW		Opsitepuntnummer :	
Plaats : 1012 EL Amsterdam		7754	
Adres : Oudezijds Voorburgwal 87		Tekeningnummer :	
Omschrijving: Technisch bovenaanzicht		7754-0110	
X/Y coördinaten: 121.718 / 487.412		Aankomende project	
Schaal 1 : 50	RCT	Rev. 0	Datum 30-05-22
Eenheid mm 3D	A3	Get. MB	Gec. AAZ
Blad 2 van 2 Bl.		kpn	

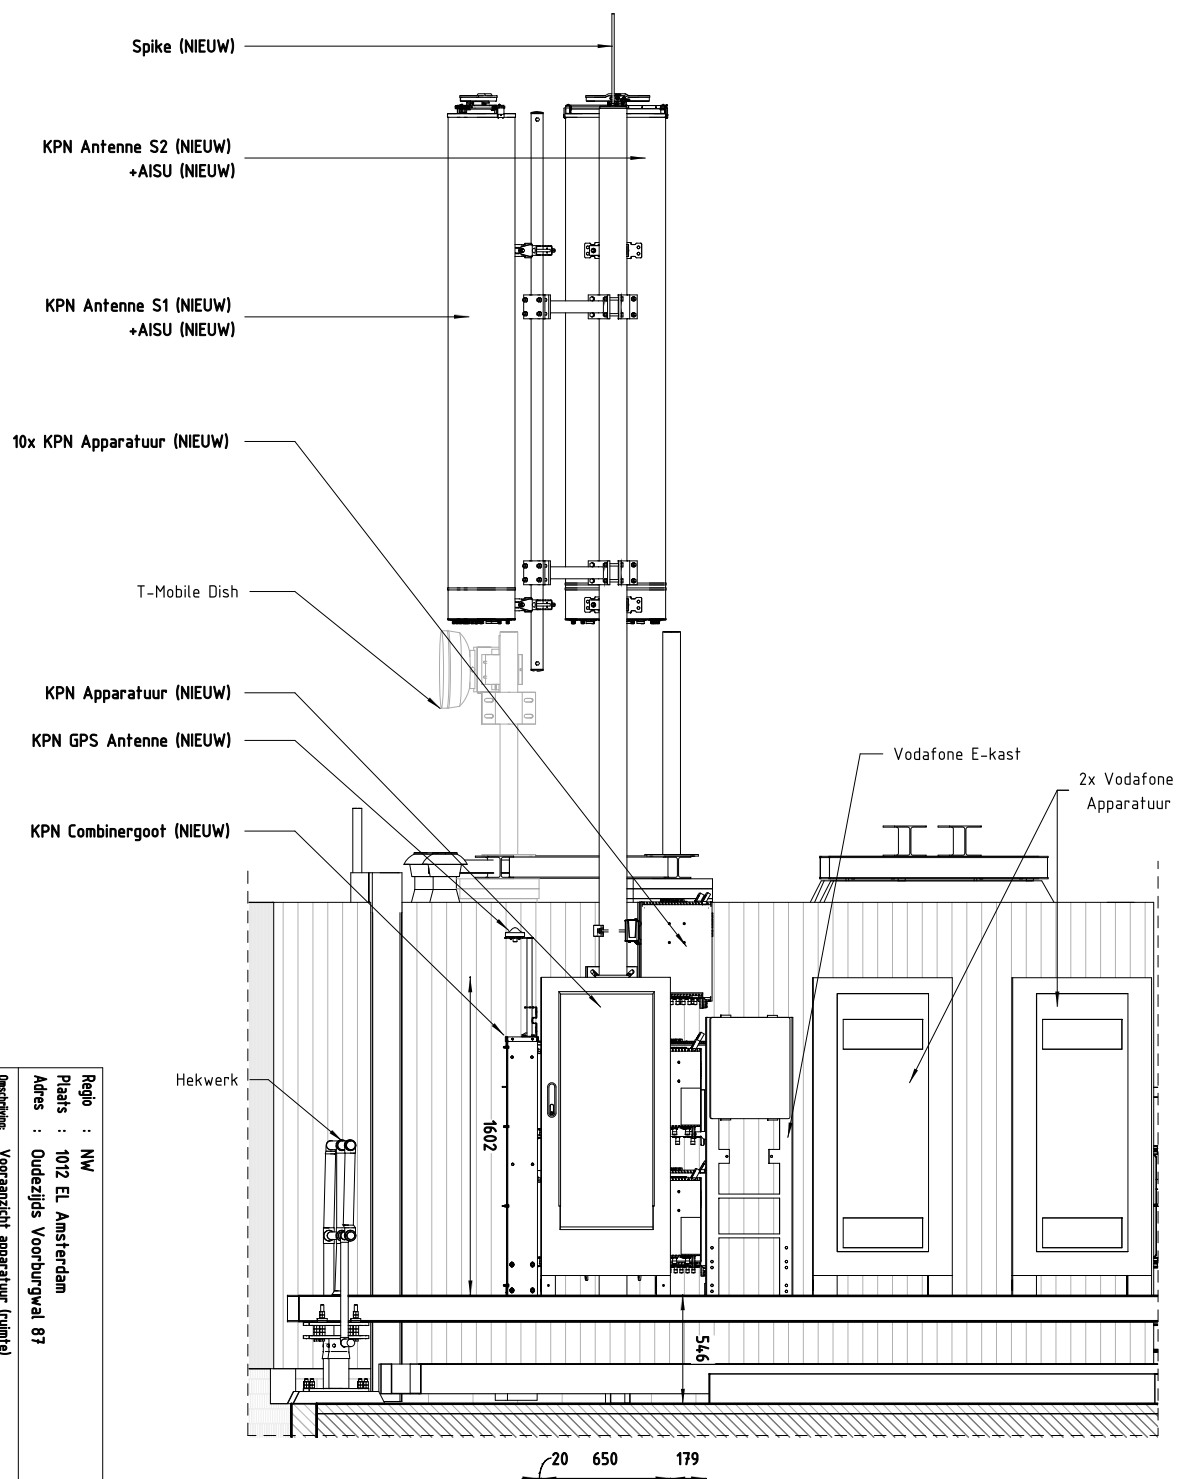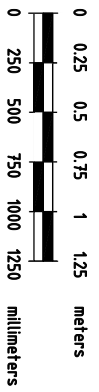



Regio : NW
 Plaats : 1012 EL Amsterdam
 Adres : Oudezijds Voorburgwal 87

Omschrijving : Vooraanzicht apparatuur (ruimte)
 X/Y coördinaten : 121.718 / 487.412


Schaal	1 : 25	Rek.	Datum	Gepl.	Gecont.
Eenhed	mm	0	30-05-22	MB	AAZ
Blad	1 van 1 Bl.	A3			

Postafnummer : **7754**
 Telefoonnummer : **7754-0120**



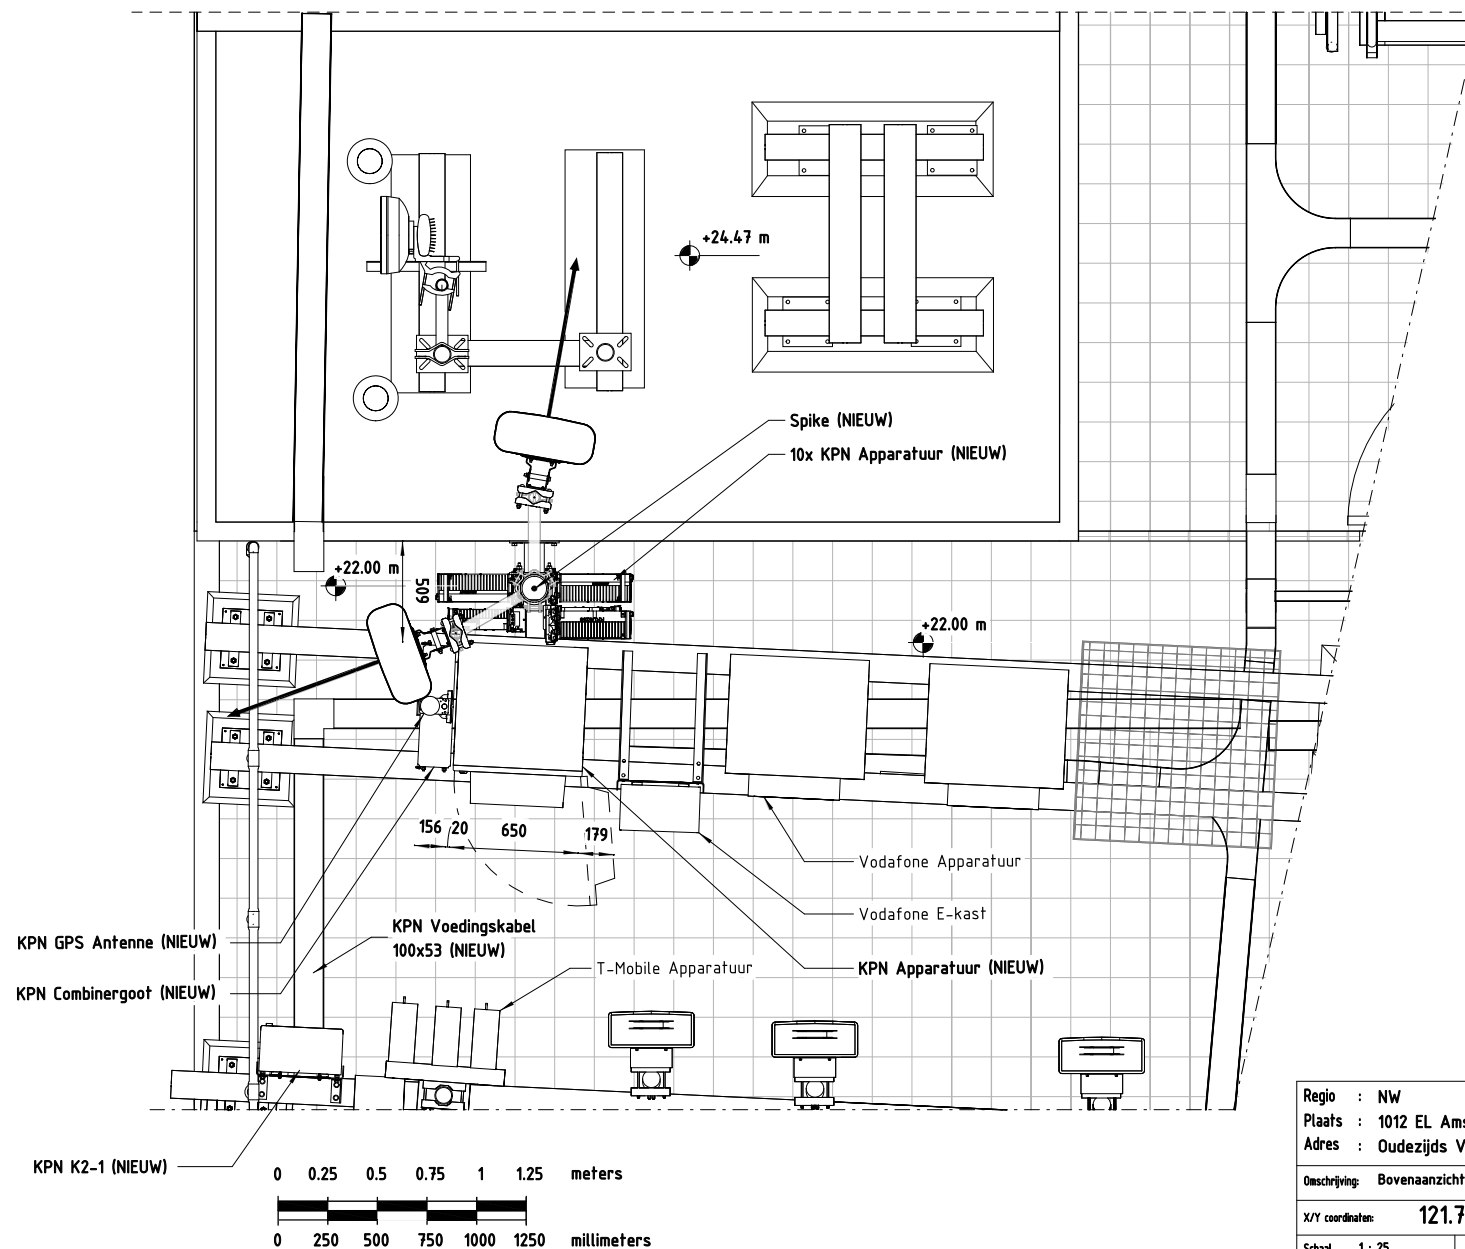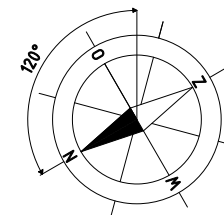

Regio : NW		Opselnummer :	
Plaats : 1012 EL Amsterdam		7754	
Adres : Oudezijds Voorburgwal 87		Tekeningnummer :	
Omschrijving: Bovenaanzicht apparatuur (ruimte)		7754-0130	
X/Y coördinaten: 121.718 / 487.412		Aankomst project:	
Schaal 1: 25	RCT	Rev. 0	Datum 30-05-22
Eenheid mm 3D	A3	Get. MB	Gec. AAZ
Blad 1 van 1 Bl.		kpn	

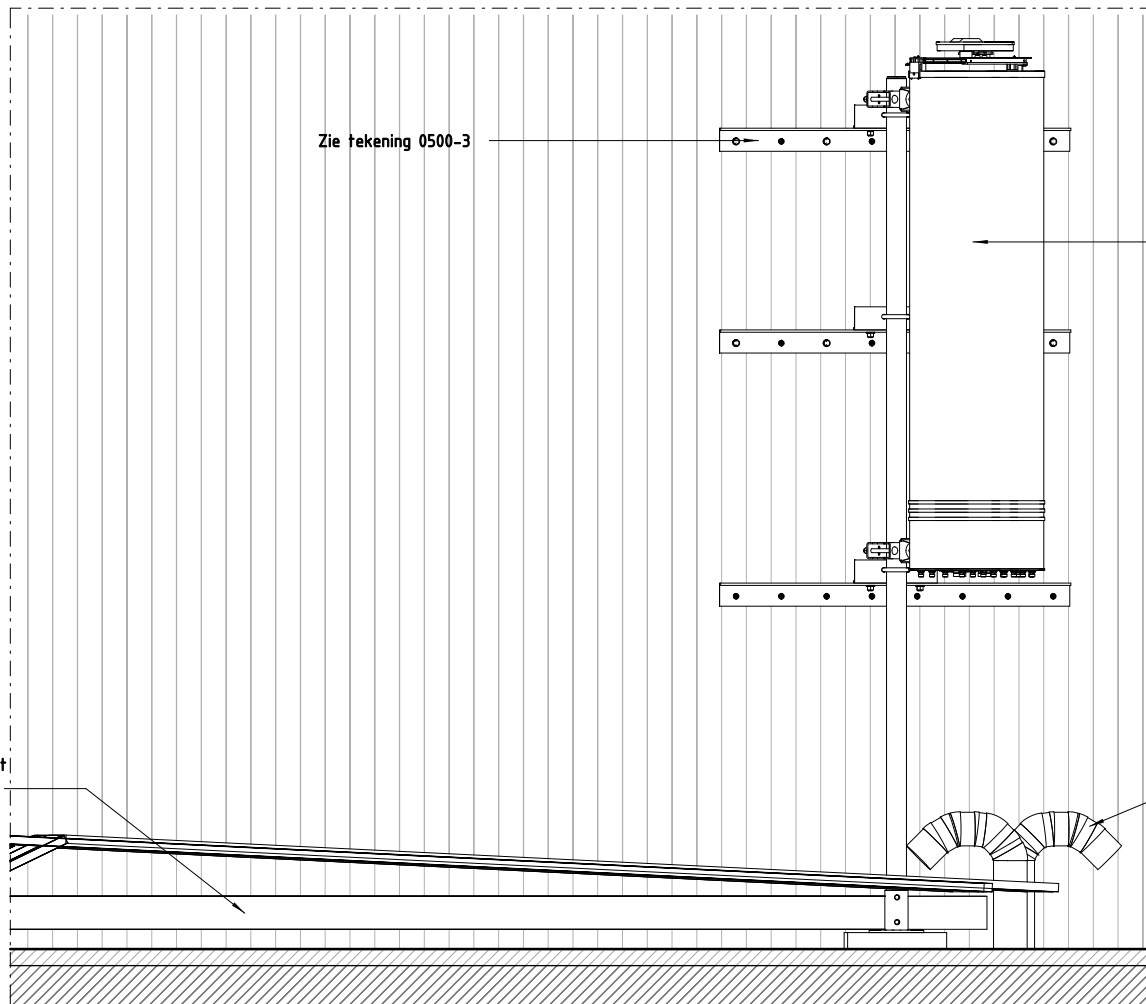


Verplaatsen en roteren E-goot
goot naast de muur (NIEUW)

Zie tekening 0500-3

KPN Antenne S3 (NIEUW)
+AISU (NIEUW)

Zwanenhals (NIEUW)

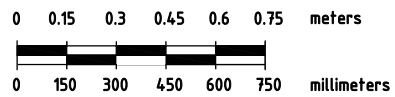

Regio : NW		Opsitepuntnummer :	
Plaats : 1012 EL Amsterdam		7754	
Adres : Oudezijds Voorburgwal 87		Tekeningnummer :	
Omschrijving: Vooraanzicht apparatuur (ruimte)		7754-0140	
X/Y coördinaten: 121.718 / 487.412		Aankomende project:	
Schaal 1 : 15	RCT	Rev.	Datum
Eenheid mm 3D	A3	0	30-05-22
Blad 1 van 2 Bl.		Gef.	Gec.
		MB	AAZ



Verplaatsen en roteren E-goot
goot naast de muur (NIEUW)

Zwanenhals (NIEUW)

Zwanenhals bestaande voeding

KPN Antenne S3 (NIEUW)
+AISU (NIEUW)


KPN Kabelgoot 150x150 (NIEUW)

Veiligheidshek (Nieuw)


5x KPN Apparatuur (NIEUW)

Ballastframe (NIEUW)

Veiligheidshek

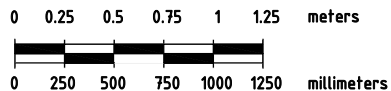

Regio : NW		Opselpuntnummer :			
Plaats : 1012 EL Amsterdam		7754			
Adres : Oudezijds Voorburgwal 87		Tekeningnummer :			
Omschrijving: Bovenaanzicht apparatuur (ruimte)		7754-0140			
X/Y coördinaten: 121.718 / 487.412		Aankomende project:			
Schaal 1 : 25	RCT	Rev.	Datum	Get.	Gec.
Eenheid mm 3D		0	30-05-22	MB	AAZ
Blad 2 van 2 Bl.		A3			

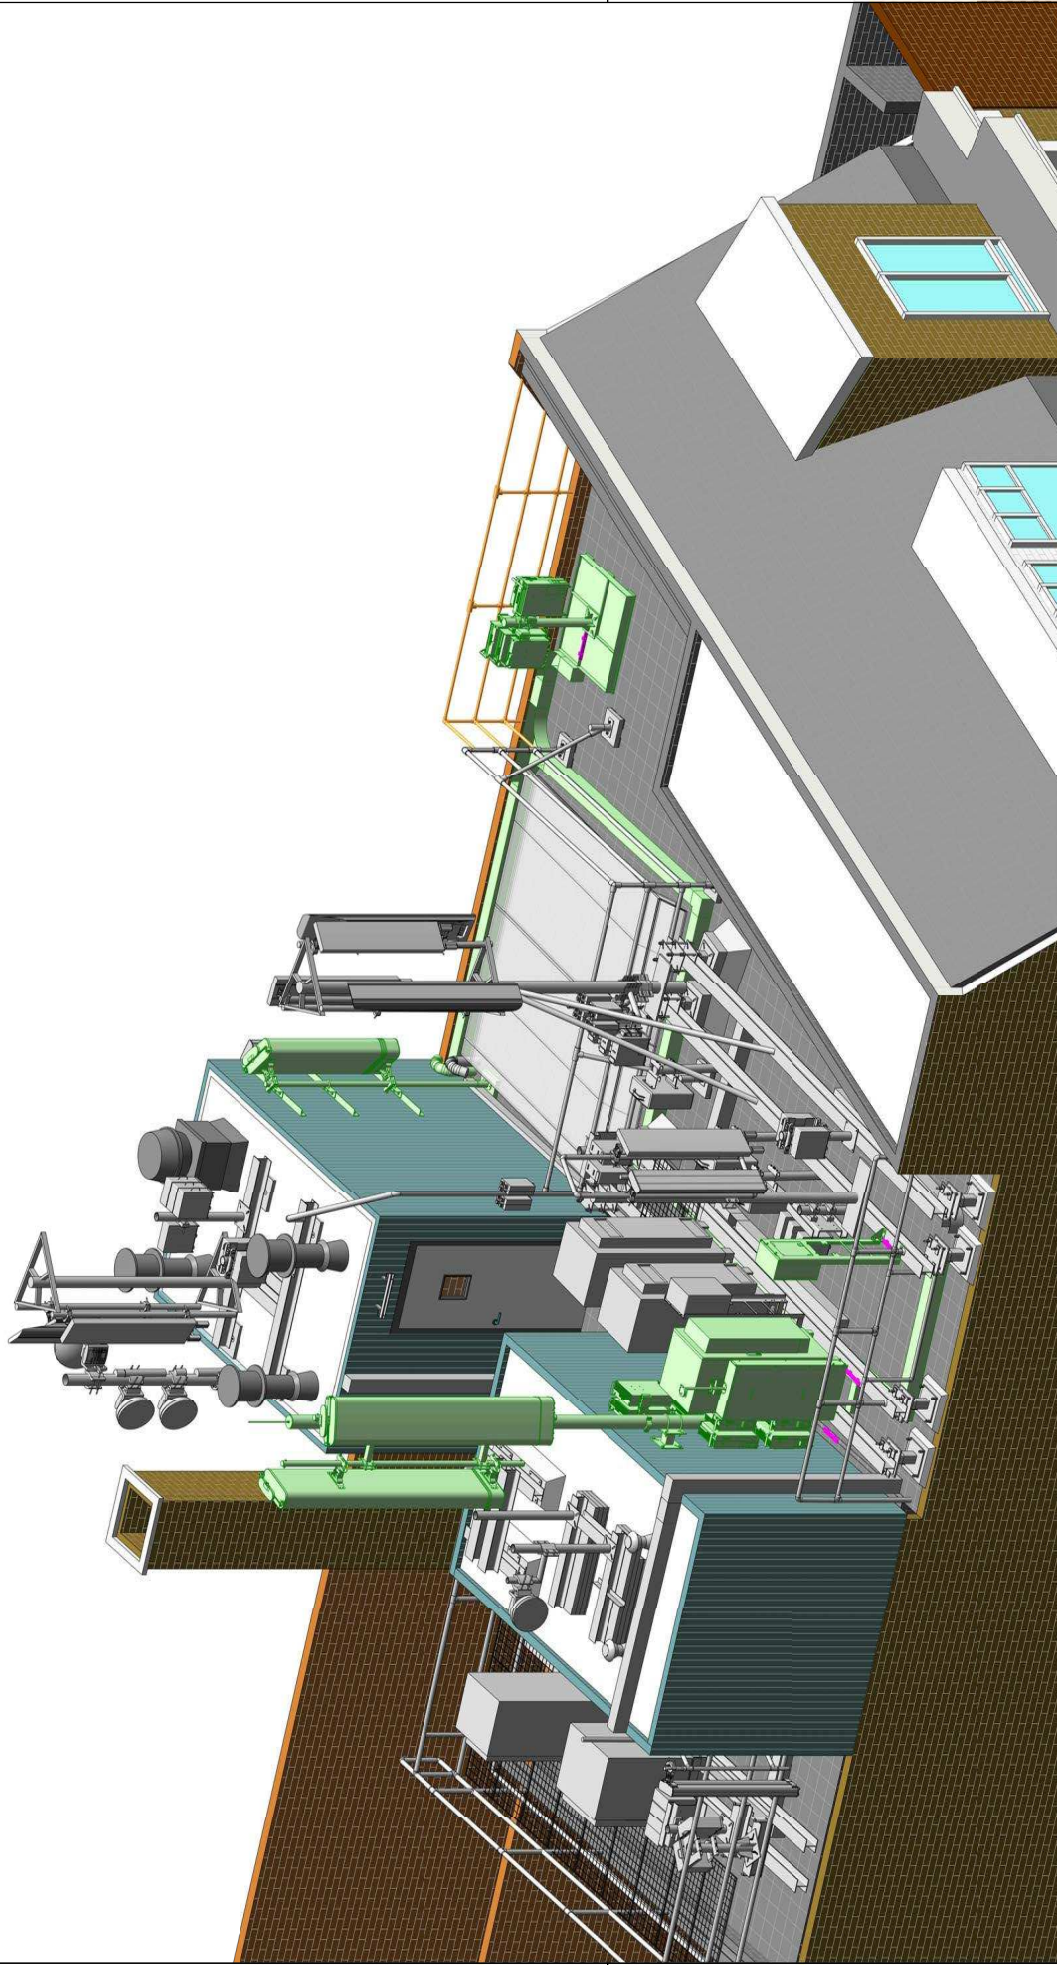

Regio : NW

Plaats : 1012 EL Amsterdam

Adres : Oudezijds Voorburgwal 87

Omschrijving: zie 3D nieuwe situaties

X/Y coördinaten: 121.718 / 487.412

Schaal	Eenheden	Rev.	Datum	Merkbaar project	
				Get.	Get.
1:50	mm	0	30-05-22	MB	AAZ
Blad 1 van 1 Bl.		RCT		A3	

Opdrachtnummer :

7754

Tekeningnummer :

7754-0150



KPN - MOBILE NETWORK OPERATIONS - SCH. Postbus 30139, 2500 GC Den Haag